


29/06/2010

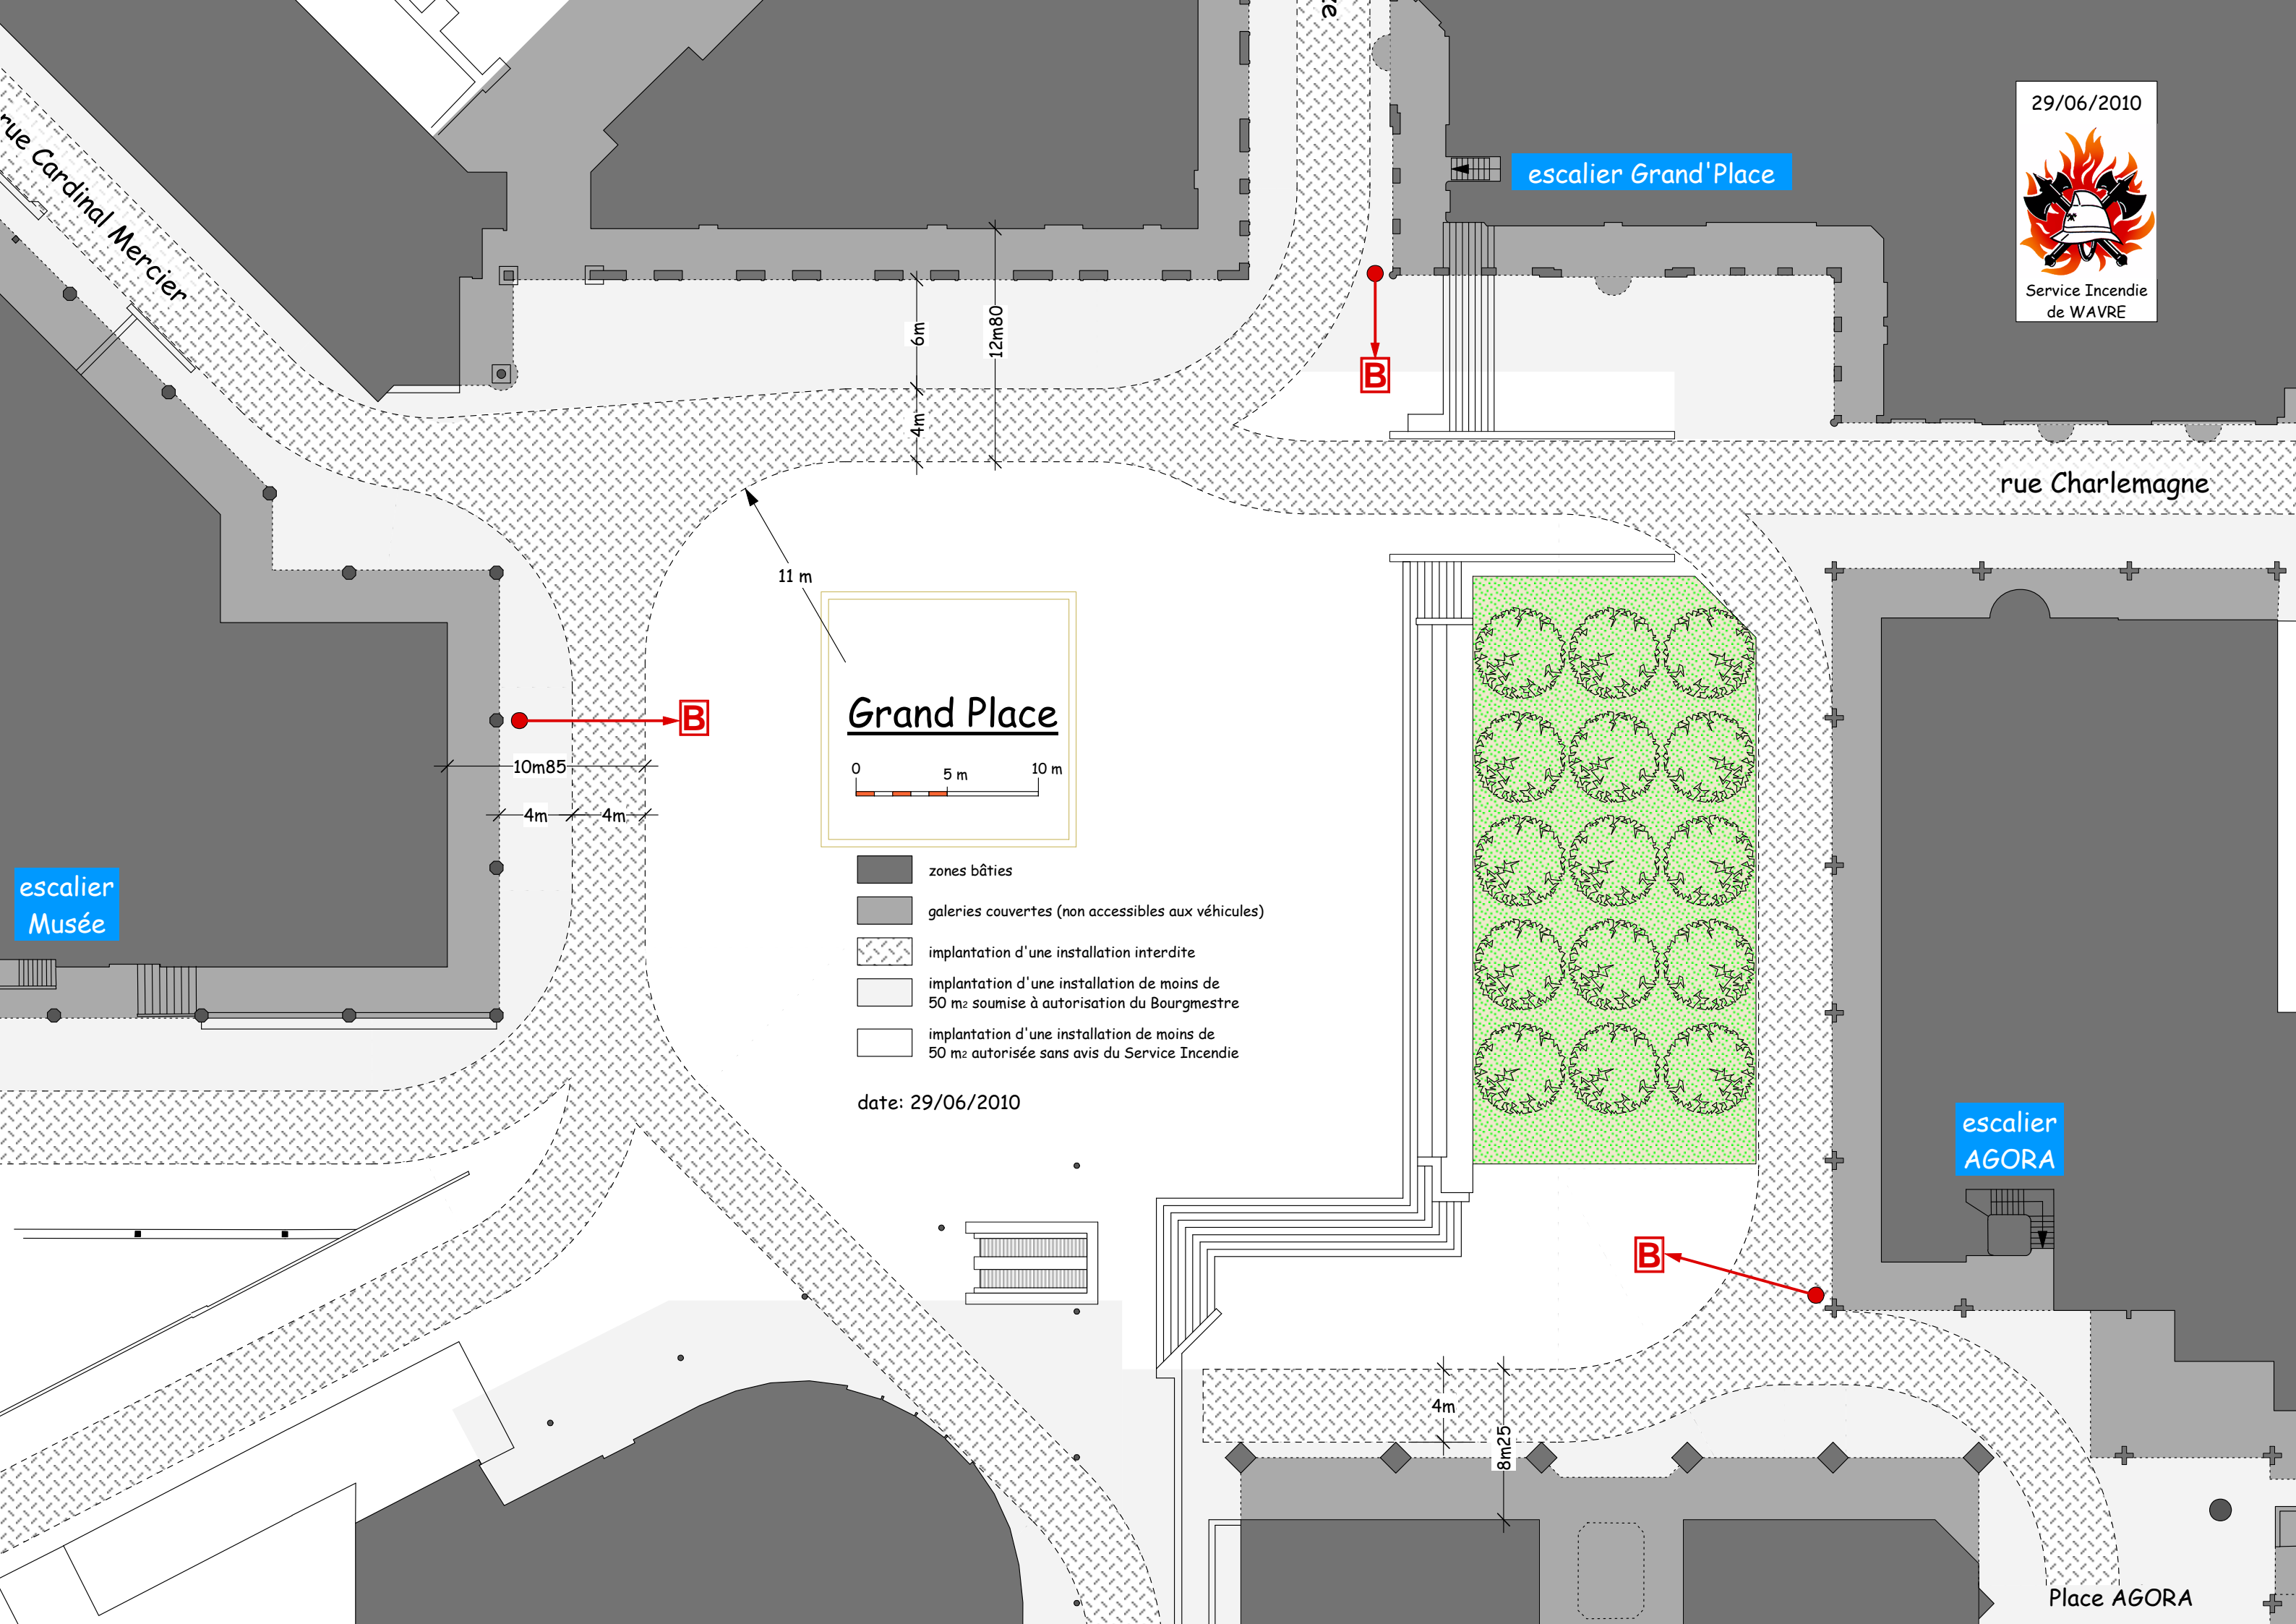

Service Incendie
de WAVRE









escalier Grand'Place

rue Charlemagne

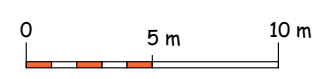rue Cardinal Mercier

Grand Place

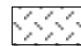

-  zones bâties
-  galeries couvertes (non accessibles aux véhicules)
-  implantation d'une installation interdite
-  implantation d'une installation de moins de 50 m² soumise à autorisation du Bourgmestre
-  implantation d'une installation de moins de 50 m² autorisée sans avis du Service Incendie

date: 29/06/2010

escalier Musée

escalier AGORA

Place AGORA

10m85
4m 4m

11 m

6m
4m
12m80

4m
8m25