


29/06/2010

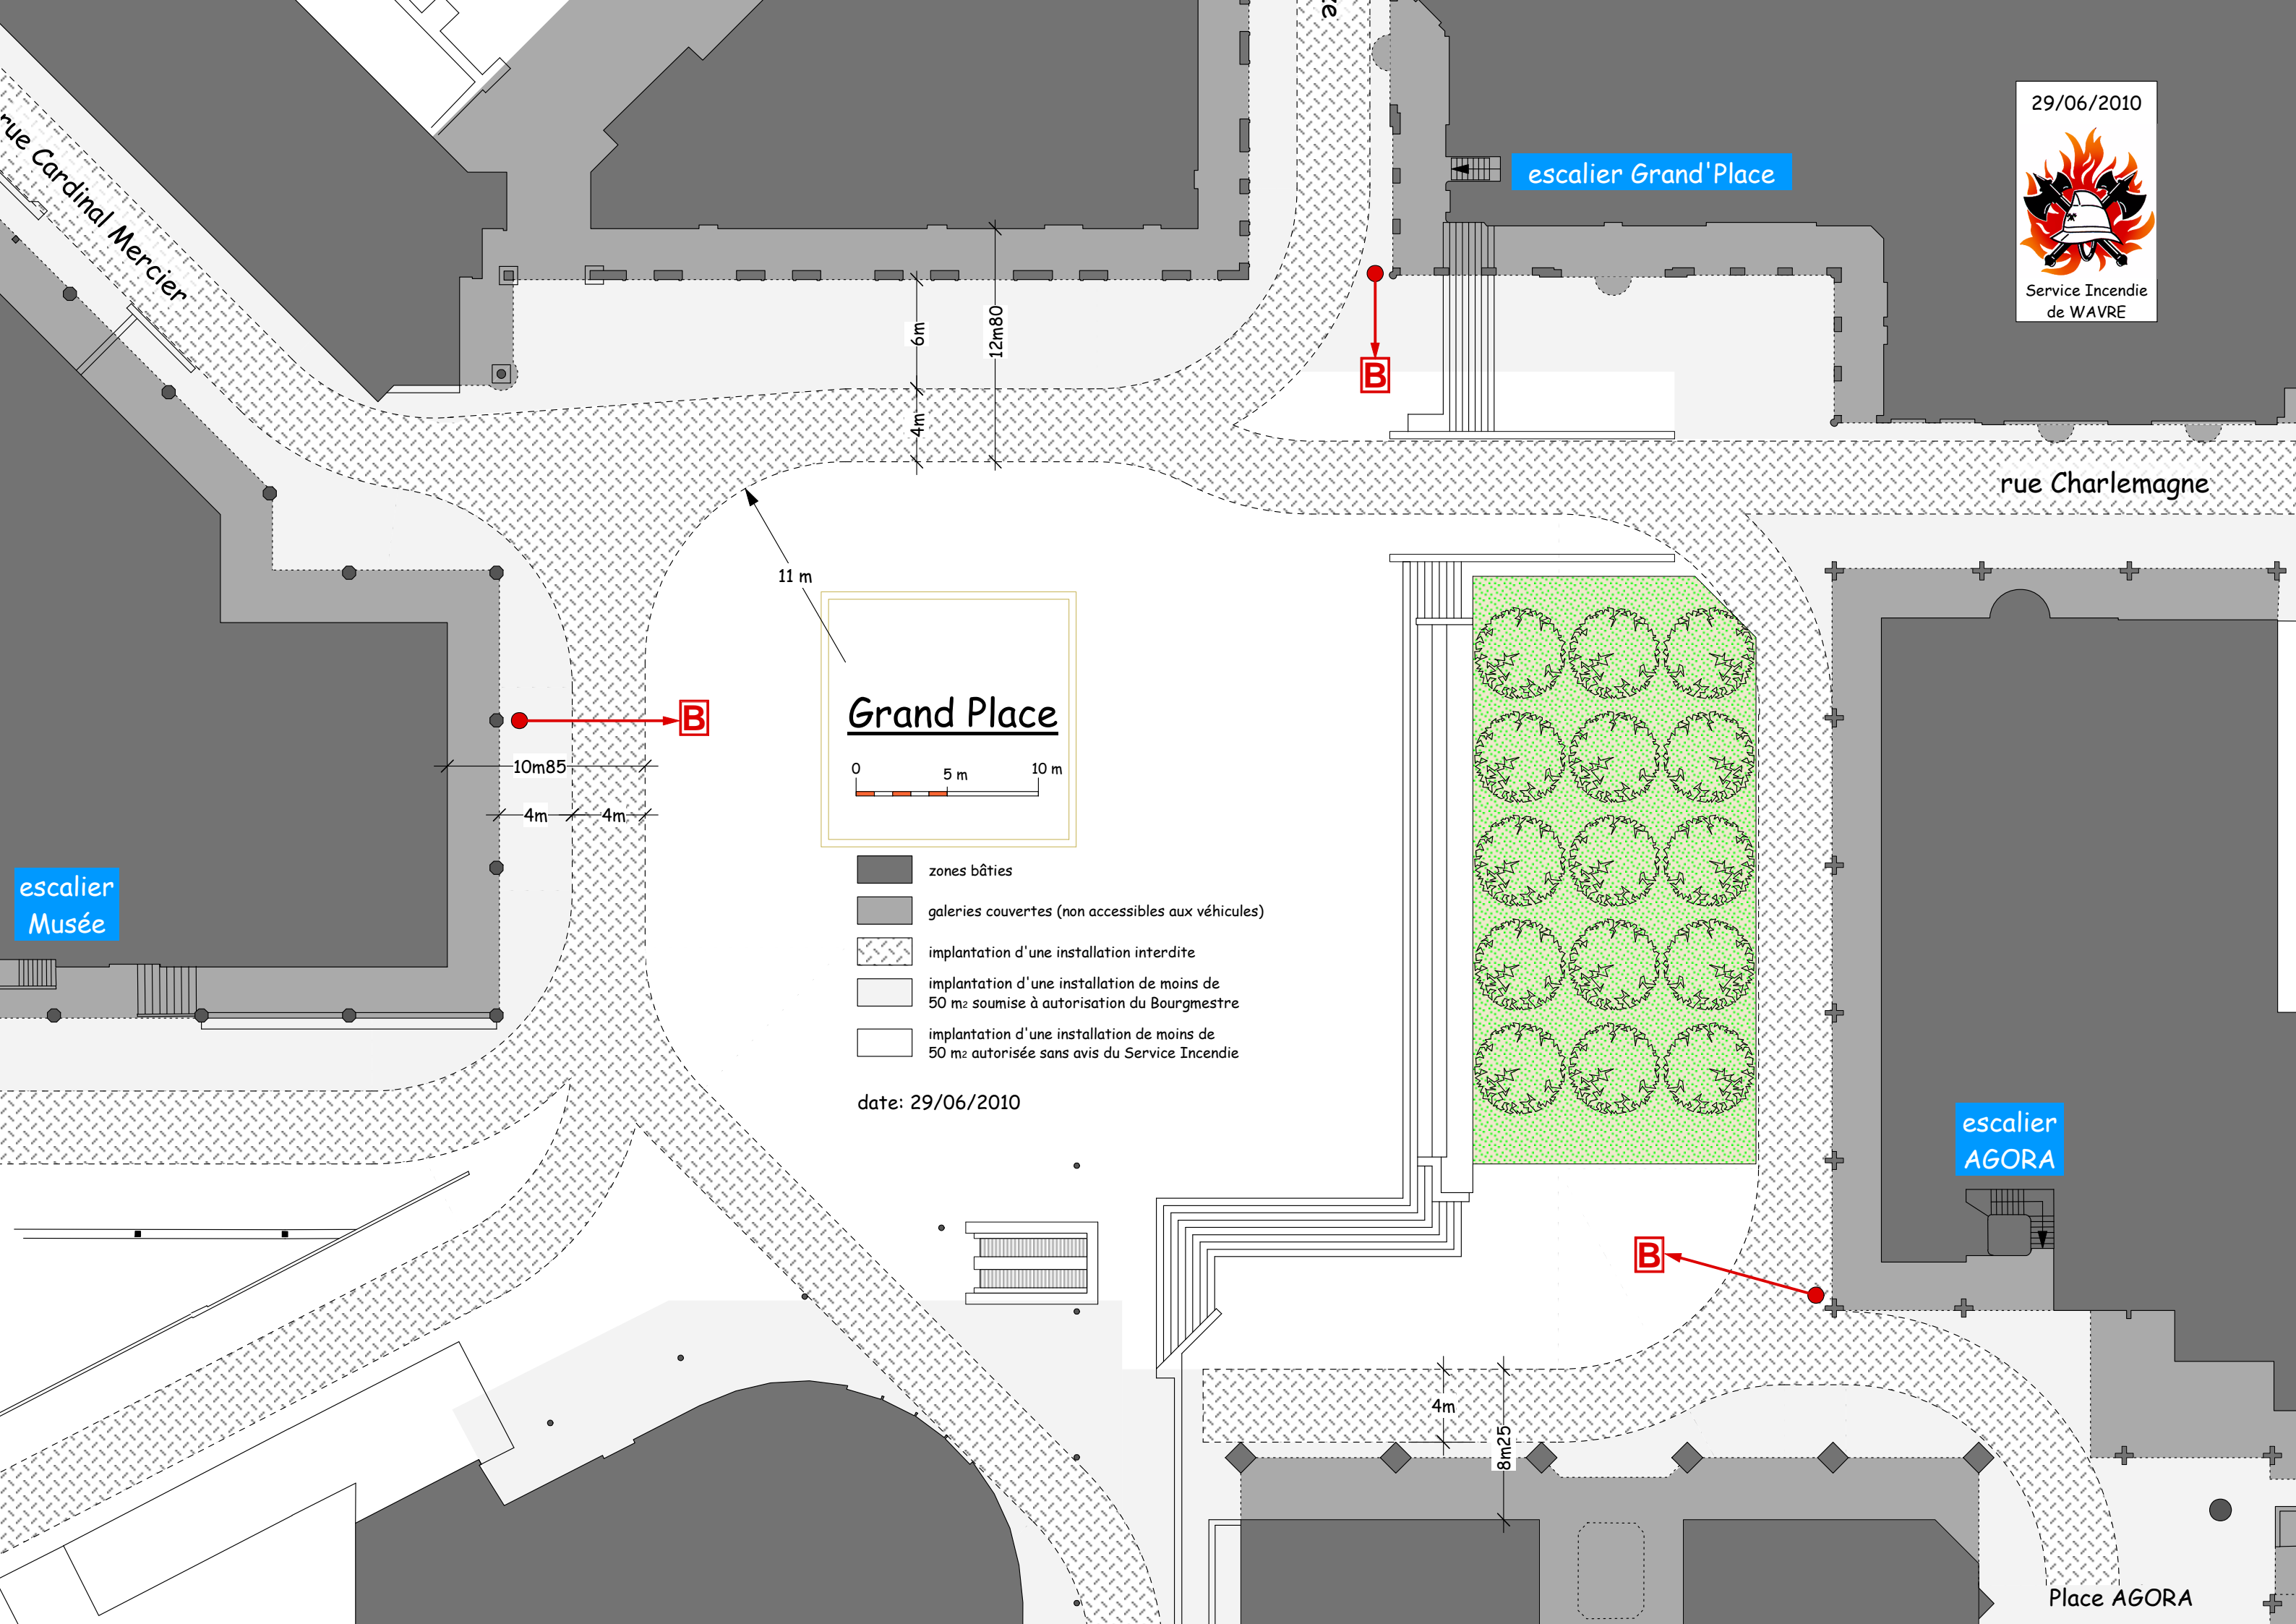

Service Incendie  
de WAVRE




escalier Grand'Place

B

rue Charlemagne

11 m

### Grand Place

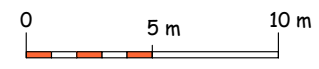

- zones bâties
- galeries couvertes (non accessibles aux véhicules)
- ▨ implantation d'une installation interdite
- ▨ implantation d'une installation de moins de 50 m<sup>2</sup> soumise à autorisation du Bourgmestre
- implantation d'une installation de moins de 50 m<sup>2</sup> autorisée sans avis du Service Incendie

date: 29/06/2010

escalier AGORA

B

escalier Musée

rue Cardinal Mercier

Place AGORA

10m85

4m 4m

6m

12m80

4m

4m

8m25